



ΕΦΗΜΕΡΙΣ ΤΗΣ ΚΥΒΕΡΝΗΣΕΩΣ

ΤΗΣ ΕΛΛΗΝΙΚΗΣ ΔΗΜΟΚΡΑΤΙΑΣ

ΤΕΥΧΟΣ ΤΕΤΑΡΤΟ **Αρ. Φύλλου 125**

17 Φεβρουαρίου 2004

ΠΕΡΙΕΧΟΜΕΝΑ

ΑΠΟΦΑΣΕΙΣ

ΑΠΟΦΑΣΕΙΣ

Αριθ. 1113347/10243/03/Β0010 (1)

Καθορισμός των ορίων του αιγιαλού και δημιουργίας ζώνης παραλίας στην περιοχή «ΛΑΨΑΡΝΑ», Δημοτικού Διαμερίσματος Άντισσας, Δήμου Ερεσού και Άντισσας, νήσου Λέσβου, Νομού Λέσβου.

Ο ΥΦΥΠΟΥΡΓΟΣ
ΟΙΚΟΝΟΜΙΑΣ ΚΑΙ ΟΙΚΟΝΟΜΙΚΩΝ

Έχοντας υπόψη:

1. Τις διατάξεις της παρ. 2 του άρθρ. 34 του Ν. 2971/2001 (ΦΕΚ 285τ.Α΄/19.12.2001) «περί αιγιαλού παραλίας», σύμφωνα με τις οποίες οι εκκρεμείς υποθέσεις που αφορούν τον καθορισμό αιγιαλού και παραλίας εξακολουθούν να διέπονται από τις ισχύουσες μέχρι την έναρξη ισχύος του νόμου αυτού διατάξεις.

2. Τις διατάξεις του Ν. 3200/55 «Περί διοικητικής αποκέντρωσης», όπως αυτές τροποποιήθηκαν και ισχύουν σήμερα με τα Ν.Δ. 532/1970, Β.Δ. 704/1970, Β.Δ. 705/1970, Β.Δ. 192/1972, Π.Δ. 71/1984, Π.Δ. 347/1986, Ν. 2026/92 και Π.Δ. 97/1993.

3.Τις διατάξεις του ΑΝ 2344/40 «περί αιγιαλού και παραλίας», όπως τροποποιήθηκε μεταγενέστερα.

4. Τις διατάξεις του ΒΔ 439/70 «περί συμπληρώσεως των διατάξεων περί αιγιαλού».

5. Τις διατάξεις του άρθρ. 20 Ν. 719/1977 «Περί του τρόπου σύνταξης τοπογραφικών - υψομετρικών διαγραμμάτων από ιδιώτες μηχανικούς κ.λ.π.».

6. Τις διατάξεις του Ν. 2971/2001 (ΦΕΚ 285/τ.Α΄/19.12.2001) «Αιγιαλός, παραλία και άλλες διατάξεις».

7. Τη 252/2002 γνωμοδότηση του Νομικού Συμβουλίου του Κράτους.

8. Τις διατάξεις του άρθρ. 19 παραγρ. 5 Ν. 2344/95, του άρθρ. 52 παραγρ. 6 Ν. 2218/94, του άρθρ. 4 παραγρ. 7 του Ν. 2240/94, δυνάμει των οποίων αρμοδιότητες του Υπουργείου Οικονομικών που είχαν μεταβιβασθεί στους Νομάρχες, ανήκουν - στον Περιφερειακό Δ/ντή, σε συνδυασμό με αυτές του άρθρ. 14 παραγρ. 2 του Ν. 2399/96 με τις οποίες προβλέπεται η κατάργηση των θέσεων των Περιφερειακών Δ/ντών, οι αρμοδιότητες πλέον του οποίου περιήλθαν στο Γενικό Γραμματέα της Περιφέρειας και ασκούνται από τον Αναπληρωτή Περιφερειακό Διευθυντή.

9. Τις διατάξεις του τετάρτου εδαφίου της παραγρ. 2 του άρθρου 1 και της παραγρ. 6 του ίδιου άρθρου του Ν. 2503/97 «Διοίκηση, οργάνωση, στελέχωση της Περιφέρειας, ρύθμιση θεμάτων για την Τοπική Αυτοδιοίκηση και άλλες διατάξεις (ΦΕΚ 107/Α), σύμφωνα με τις οποίες οι Περιφερειακές Υπηρεσίες του Υπουργείου Οικονομικών που συγκροτούσαν την Περιφερειακή Διοίκηση του Νομού ή της Νομαρχίας, δεν υπήχθησαν στην ενιαία οργανική μονάδα της Περιφέρειας, ούτε καταργήθηκαν, αλλά αποτελούν από 1-9-1997 Υπηρεσίες του Υπουργείου Οικονομικών.

10. Την 1065956/863/Α0006/15.7.2003 (ΦΕΚ 985/τ.Β΄/16.7.2003) κοινή απόφαση του Πρωθυπουργού και του Υπουργού Οικονομίας και Οικονομικών «Περί ανάθεσης αρμοδιοτήτων του Υπουργού Οικονομίας και Οικονομικών στους Υφυπουργούς».

11. Την 1115093/1378/Α0006/17.12.2001 (ΦΕΚ 1720/τ.Β΄/21.12.2001) απόφαση του Υφυπουργού Οικονομικών «Περί μεταβίβασης αρμοδιοτήτων του Υφυπουργού Οικονομικών, στο Γενικό Γραμματέα, Γενικούς Διευθυντές κ.λ.π. του Υπουργείου Οικονομικών» καθώς και την 1041136/468/Α0006/8.5.2002 απόφαση Υφυπουργού Οικονομίας και Οικονομικών, με την οποία τροποποιείται και συμπληρώνεται η προηγούμενη απόφαση.

12. Το 28979/31.10.1997 έγγραφο της Δ/νσης Διοίκησης του Υπ. Εσωτερικών, Δημ. Διοίκησης και Αποκέντρωσης, σύμφωνα με το οποίο οι αρμοδιότητες του Γενικού Γραμματέα της Περιφέρειας σε θέματα Υπηρεσιών του Υπουργείου Οικονομικών μεταφέρονται από 1.9.1997 στον Υπουργό Οικονομικών.

13. Την από 12.6.2003 Έκθεση της κατά το άρθρο 3 του Ν. 2971/2001 αρμόδιας Επιτροπής καθορισμού ορίων αιγιαλού και παραλίας, για τον καθορισμό ορίων αιγιαλού

και παραλίας στην περιοχή «ΛΑΨΑΡΝΑ», Δημοτικού Διαμερίσματος Άντισσας, Δήμου Ερεσσού - Άντισσας, νήσου Λέσβου, Νομού Λέσβου και το από Ιούνιο του 2003 τοπογραφικό υψομετρικό διάγραμμα σε κλίμακα 1:500, αποτελούμενο από μία (1) πινακίδα, που συντάχθηκε από τον Ιωάννη Ε. Κατσαρό. Πολιτικό Μηχανικό. Ελέγχθηκε για την ακρίβεια της αποτύπωσης και θεωρήθηκε στις 12.6.2003 από την Ελένη Μητρίτσα, Τοπογράφο, Μηχανικό της Κτηματικής Υπηρεσίας Λέσβου.

14. Το 544.5/804/03/Σχ.987/3.9.2003 έγγραφο Γενικού Επιτελείου Ναυτικού, αποφασίζουμε:

Επικυρώνουμε την από 12.6.2003 έκθεση της κατά το άρθρο 3 του Ν. 2971/2001 αρμόδιας Επιτροπής περί χάραξης των ορίων αιγιαλού και παραλίας, για τον καθορισμό ορίων αιγιαλού και παραλίας στην περιοχή «ΛΑΨΑΡΝΑ» Δημοτικού Διαμερίσματος Άντισσας, Δήμου Ερεσού - Άντισσας, νήσου Λέσβου, Νομού Λέσβου καθώς επίσης και το από Ιούνιο του 2003 τοπογραφικό υψομετρικό διάγραμμα σε κλίμακα 1:500 αποτελούμενο από μία (1) πινακίδα που συντάχθηκε από τον Ιωάννη Ε. Κατσαρό, Πολιτικό Μηχανικό. Ελέγχθηκε για την ακρίβεια της αποτύπωσης και θεωρήθηκε στις 12.6.2003 από την Ελένη Μητρίτσα, Τοπογράφο Μηχανικό της Κτηματικής Υπηρεσίας Λέσβου.

Στο τοπογραφικό αυτό διάγραμμα, καθορίσθηκε από την αρμόδια Επιτροπή:

Η οριογραμμή του αιγιαλού με κόκκινη συνεχή πολυγωνική γραμμή με στοιχεία 1,2,3,4,5,6,6Α, 7 .... έως και 21.

Η οριογραμμή της παραλίας με κίτρινη συνεχόμενη πολυγωνική γραμμή με στοιχεία Γ, 2΄, 3΄, 4΄, 5΄, 6Α΄, 7 .... έως και 21.

Ζώνη παραλίας πλάτους 10 μέτρων επειδή δεν εξυπηρετούνται οι σκοποί της παρ. 1 του άρθρου 7 του Α.Ν. 2344/40 εκτός των κορυφών 5΄, 6' και 6Α΄ όπου περιορίζεται το πλάτος της, λόγω του υφισταμένου ναού.

Δεν υπάρχουν κτίσματα εντός της ζώνης της παραλίας.

Ο καθορισμός του αιγιαλού γίνεται για πρώτη φορά στην περιοχή αυτή.

Η παρούσα απόφαση μαζί με την έκθεση της Επιτροπής και το τοπογραφικό διάγραμμα, να δημοσιευθούν στην Εφημερίδα της Κυβερνήσεως.

Αθήνα, 28 Ιανουαρίου 2004

Με εντολή Υφυπουργού

Ο Γενικός Διευθυντής Δημ. Περιουσίας & Εθν. Κληρ/των

ΣΠΥΡΟΣ Ι. ΣΤΑΘΗΣ

ΕΚΘΕΣΗ

Επιτροπής αιγιαλού και παραλίας για τον καθορισμό των ορίων του αιγιαλού και της παραλίας, στην περιοχή «ΛΑΨΑΡΝΑ», Δημοτικού Διαμερίσματος Άντισσας, Δήμου Ερεσού - Άντισσας, νήσου Λέσβου, Νομού Λέσβου.

Ενδιαφερόμενος ο Γεώργιος Φαϊδάς.

Στη Μυτιλήνη την 12.6.2003, η Επιτροπή καθορισμού ορίων αιγιαλού και παραλίας που αποτελείται από τους:

1. Σπυρίδωνα Καρδακάρη, ΠΕ/Α Εφοριακών, Προϊστάμενο της Κτηματικής Υπηρεσίας Λέσβου, ως Πρόεδρο.

2. Ελένη Μητρίτσα, ΠΕ/Α Μηχανικών, Τοπογράφο Μηχανικό, υπάλληλο Κτηματικής Υπηρεσίας Λέσβου, ως μέλος.

3. Αντώνιο Ξωχέλη, Πλωτάρχη Λ.Σ., νόμιμο αναπληρωτή του Λιμενάρχη Μυτιλήνης, τούτου κωλυομένου, ως μέλος.

4. Παρασκευά Βασιλέλλη, Προϊστάμενο της Διεύθυνσης Πολεοδομίας της Νομαρχιακής Αυτοδιοίκησης, ως μέλος και

5. Ευστράτιο Δουλδούρη, Διευθυντή Χωροταξίας και Περιβάλλοντος της Γενικής Γραμματείας της Περιφέρειας Βορείου Αιγαίου, ως μέλος, και γραμματέα τον Γεώργιο Καραγιάννη, ΠΕ/Α Μηχανικών, υπάλληλο της Κτηματικής Υπηρεσίας Λέσβου, σύμφωνα με το άρθρο 3 του Ν.2971/19.12.2001 (ΦΕΚ 285 τ.Α΄), που συγκροτήθηκε με την με Α.Π. 594/20.3.2002 απόφαση της Οικονομικής Επιθεώρησης Βορείου Αιγαίου, αφού συγκλήθηκε με την 959/6.6.2003 πρόσκληση του Προέδρου της, μετέβη επί τόπου στην προαναφερόμενη περιοχή την 12.6.2003.

Η Επιτροπή λαμβάνοντας υπόψη:

1) Την από 5.5.2000 αίτηση του Γεωργίου Φαϊδά, με την οποία ζητείται ο καθορισμός των ορίων αιγιαλού και παραλίας στην ανωτέρω περιοχή.

2) Την από 12.10.2001 Έκθεση της κατά νόμον Επιτροπής καθορισμού ορίων αιγιαλού και παραλίας.

3) Το Φ.544.5/323/03/Σχ.374/8.4.2003 έγγραφο του Γ.Ε.Ν.

4) Το τοπογραφικό και υψομετρικό διάγραμμα του Ιωάννη Ε. Κατσαρού, Πολιτικού Μηχανικού, που συντάχθηκε τον Ιούνιο του 2003, με κλίμακα 1:500, σε μία (1) πινακίδα, ελέγχθηκε για την ακρίβεια της αποτύπωσης και θεωρήθηκε την 12.6.2003 από την Ελένη Μητρίτσα, ΠΕ/Α, Τοπογράφο Μηχανικό, της Κτηματικής Υπηρεσίας Λέσβου.

5) Τις διατάξεις του Α.Ν. 2344/40, όπως αυτός τροποποιήθηκε και συμπληρώθηκε και τις διατάξεις του Ν. 1337/83 και τις σχετικές προς τούτον Δ.3474/970/ΠΟΛ. 105/29.7.1983 καιΝ.505/253/ΠΟΛ.69/30.3.1984 διαταγές του Υπ. Οικονομικών.

6) Την από την επί τόπου μετάβαση στην παραπάνω περιοχή, σχηματισθείσα αντίληψη περί του πλάτους της βρεχόμενης ζώνης της ξηράς και των λοιπών συναφών στοιχείων, ήτοι:

Ι. Ότι το μεγαλύτερο τμήμα της ακτής (δυτικό) είναι απότομο, βραχώδες με μεγάλη υψομετρική διαφορά και το υπόλοιπο (ανατολικό) είναι ομαλό με μικρή κλίση και πετροκροκκαλώδες.

ΙΙ. Ότι οι άνεμοι που επηρεάζουν είναι βόρειοι, βορειανατολικοί, των οποίων η ένταση μπορεί να φτάσει τα 7-8 μποφόρ και το ύψος των κυμάτων τα 2 έως 2,5 μέτρα.

Καθορίζει

Επί του παραπάνω τοπογραφικού διαγράμματος:

1 Με συνεχή κόκκινη πολυγωνική γραμμή, την οριογραμμή του αιγιαλού, με κορυφές 1, 2, 3, 4, 5, 6, 6Α, 7 έως και 21.

2. Με συνεχή κίτρινη πολυγωνική γραμμή, την οριογραμμή της παραλίας, με κορυφές 1΄, 2΄, 3΄, 4΄, 5΄, 6΄, 6Α΄, 7...έως και 21΄, επειδή δεν εξυπηρετούνται οι σκοποί που αναφέρονται στο άρθρο 7 του Α.Ν. 2344/1940, και έχει σταθερή απόσταση δέκα (10) μέτρων από την οριογραμμή του αιγιαλού, εκτός των κορυφών 5΄, 6΄ και 6Α΄ όπου περιορίζεται το πλάτος της, λόγω του υφισταμένου ναού.

3. Ότι δεν υπάρχουν κτίσματα εντός της ζώνης της παραλίας.

5. Ότι η εξάρτηση έγινε από το κρατικό τριγωνομετρικό δίκτυο.

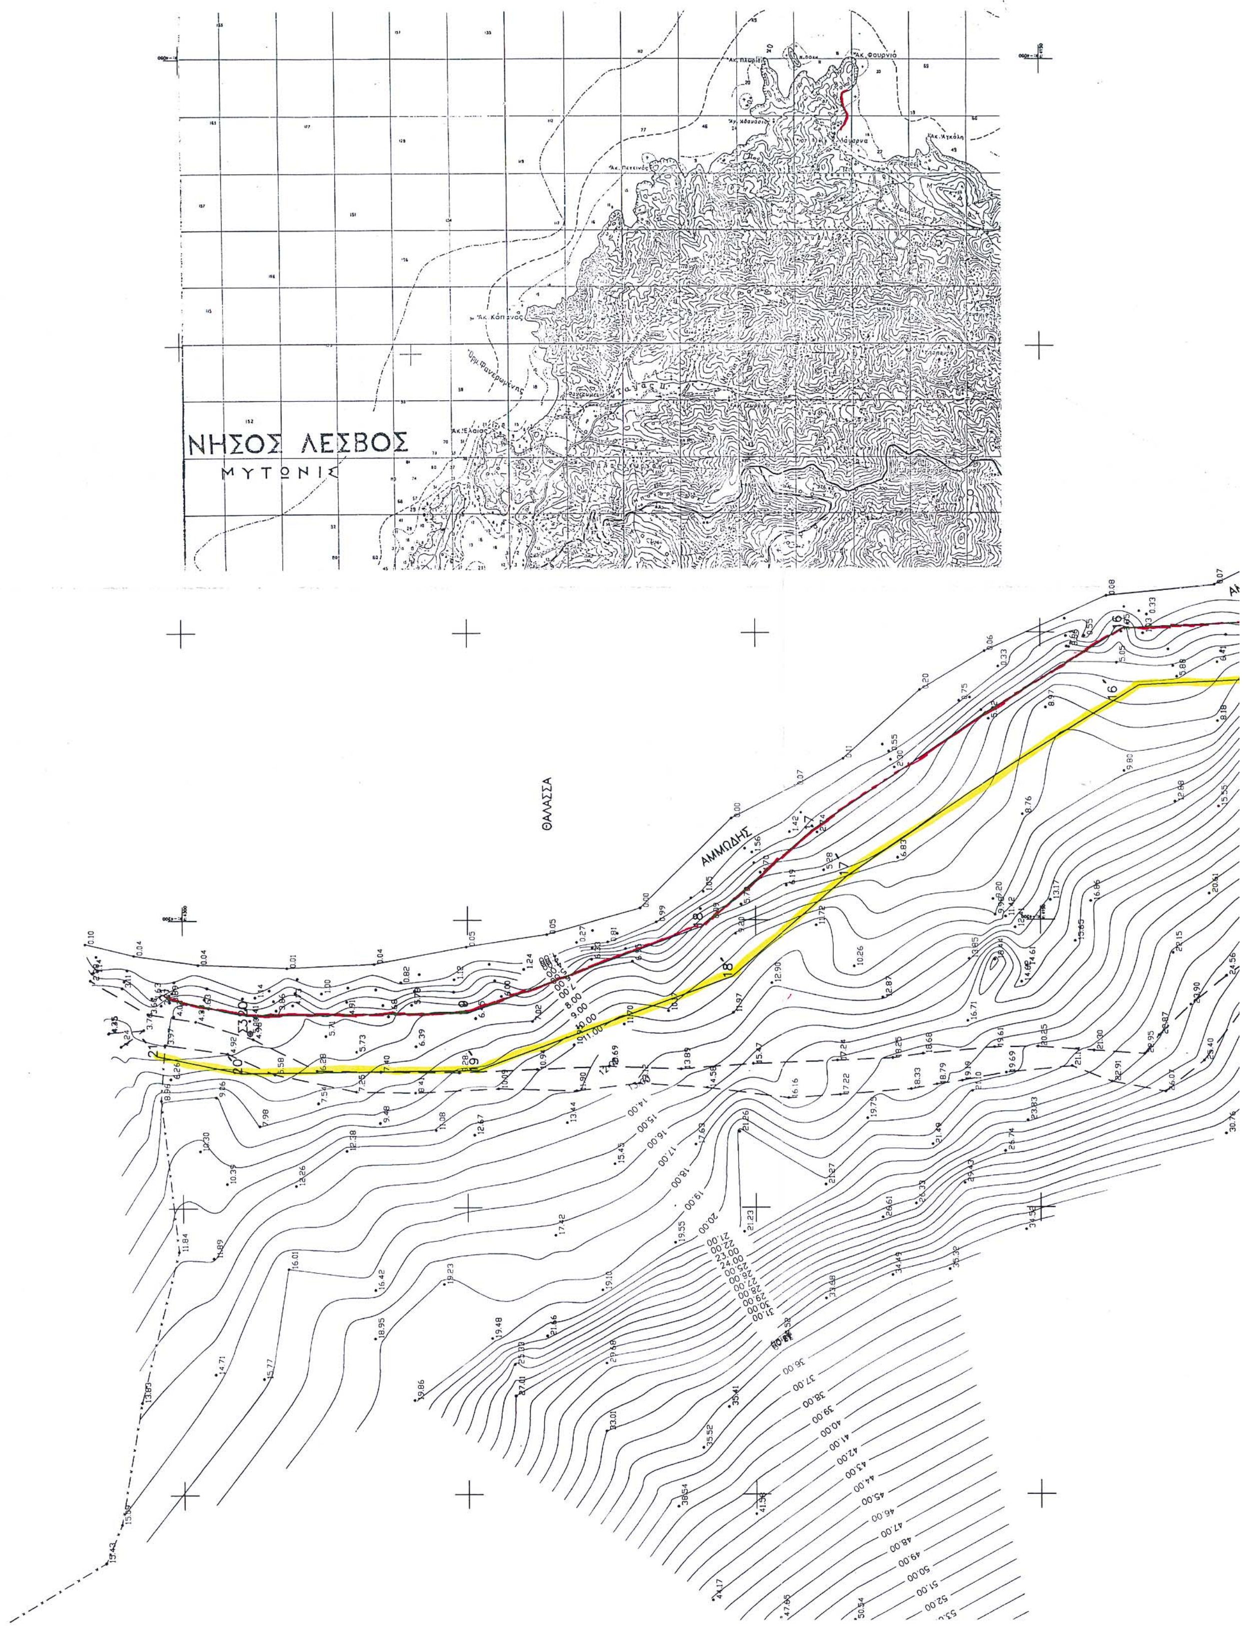
Η Επιτροπή

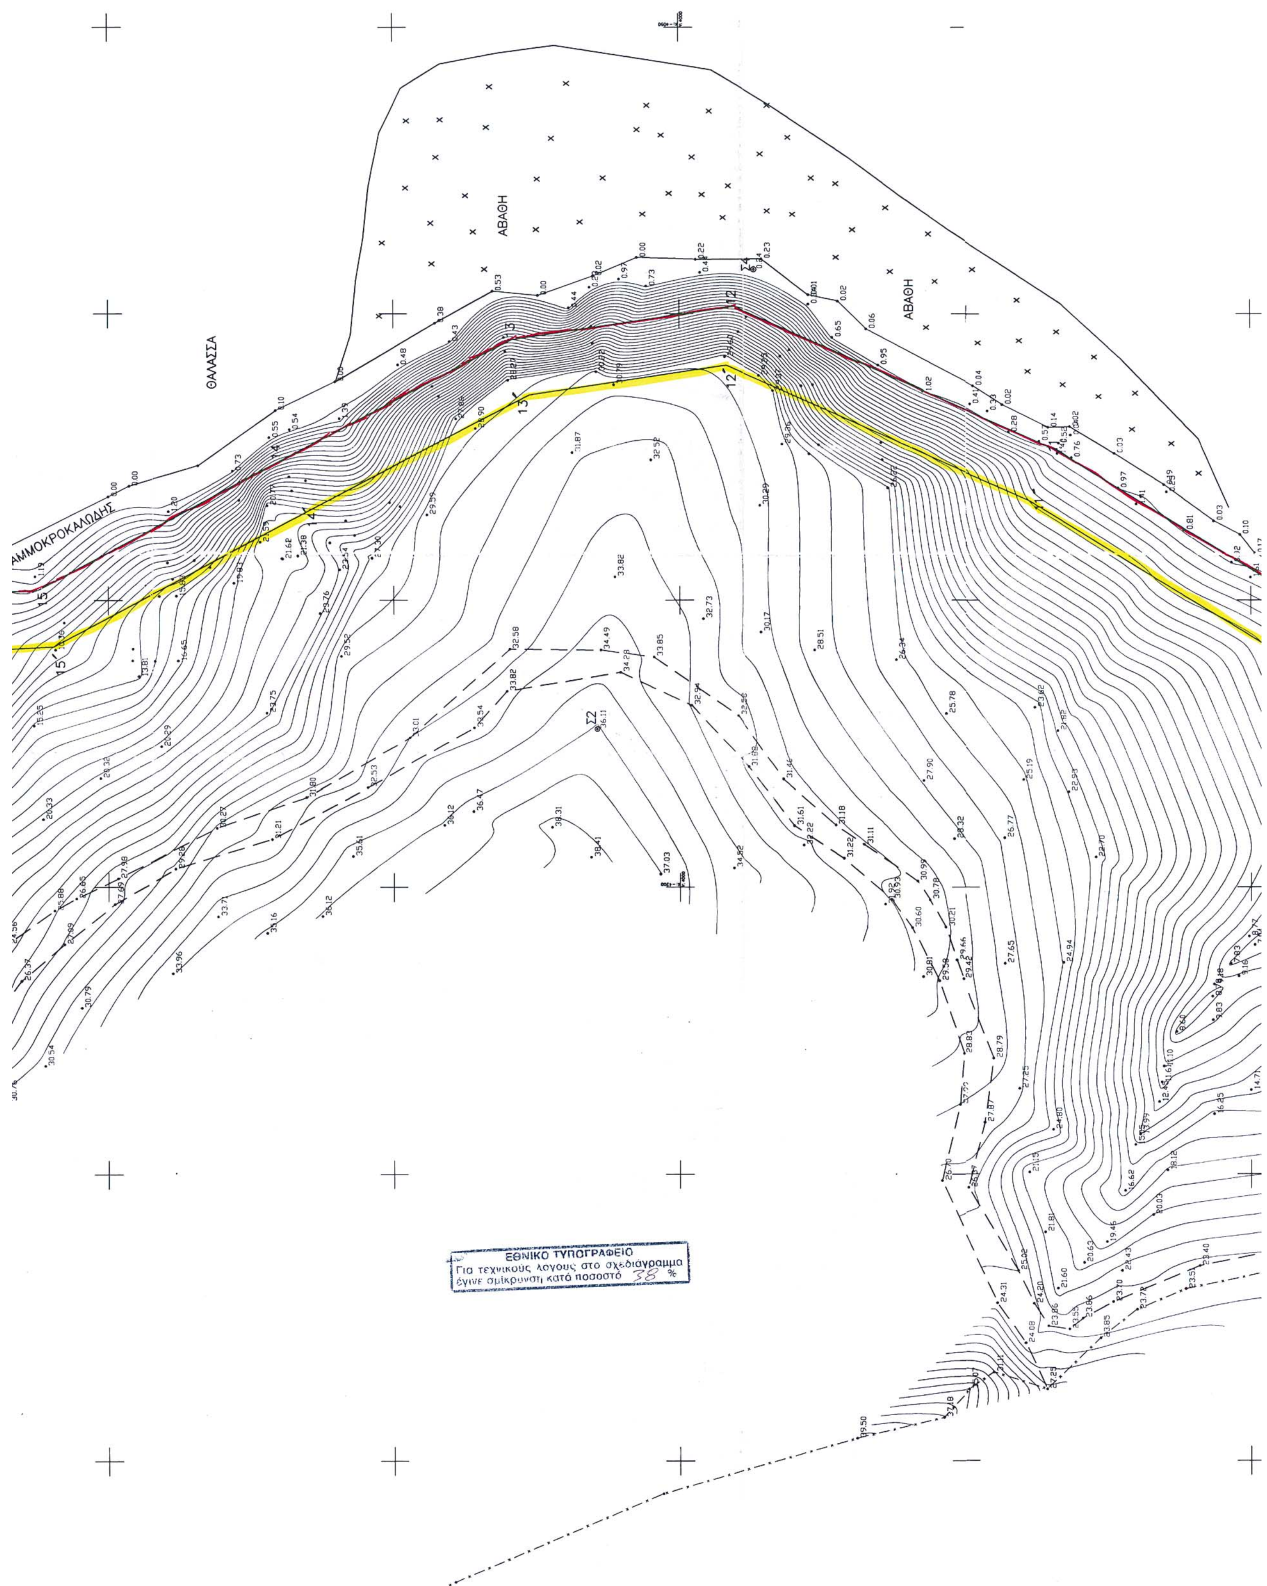
Ο Πρόεδρος

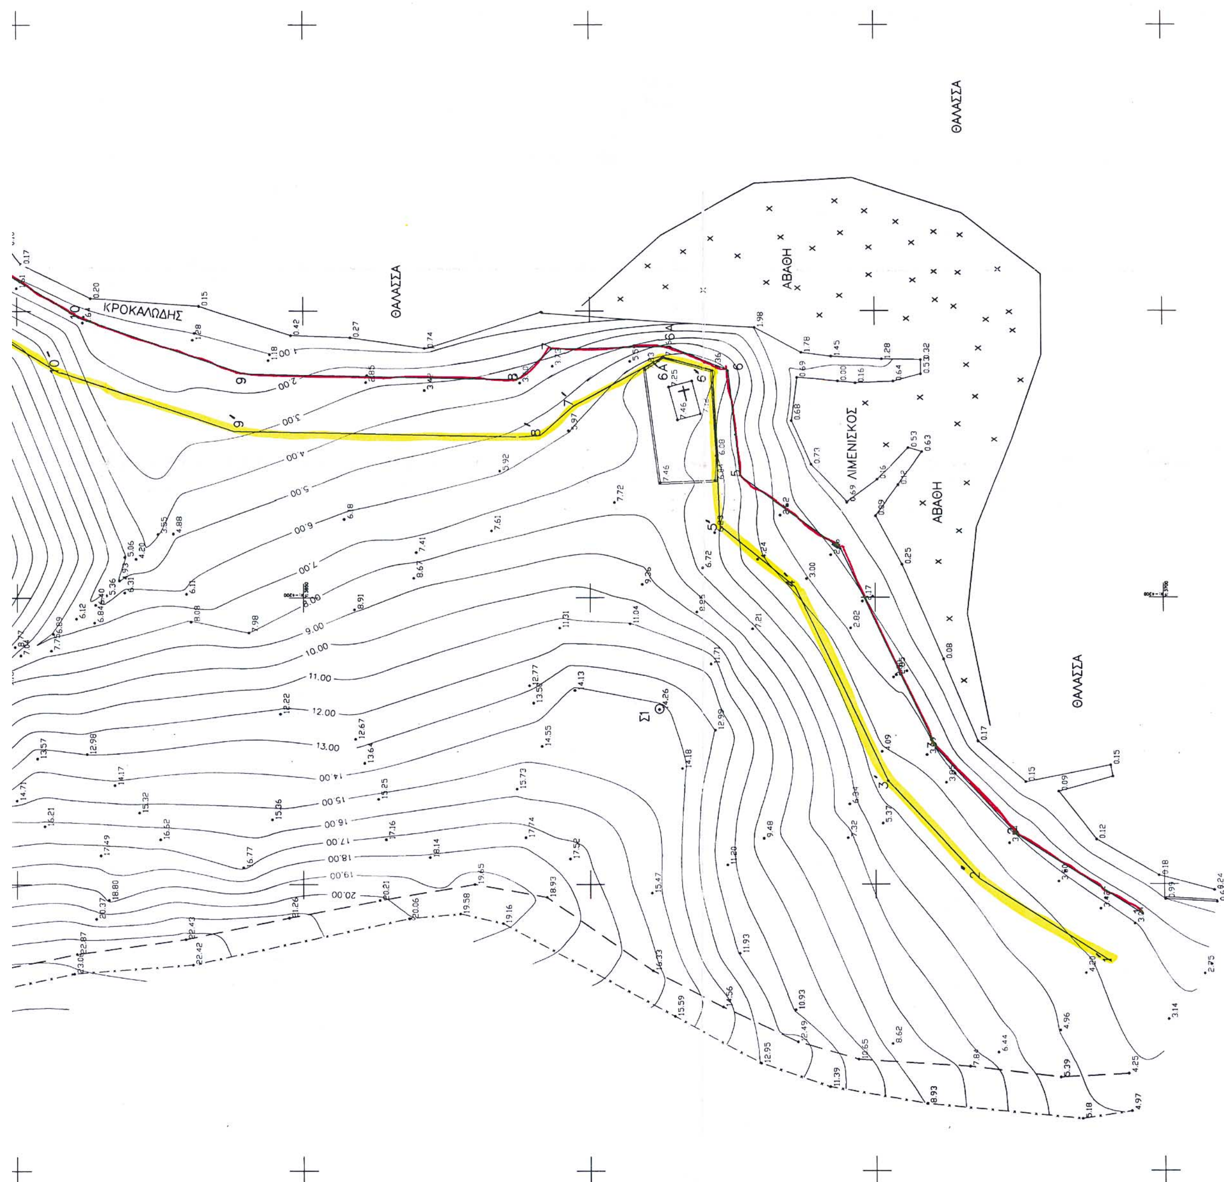
ΣΠΥΡΙΔΩΝ ΚΑΡΔΑΚΑΡΗΣ

Τα Μέλη

ΕΛΕΝΗ ΜΗΤΡΙΤΣΑ, ΑΝΤΩΝΙΟΣ ΞΩΧΕΛΗΣ,
ΠΑΡΑΣΚΕΥΑΣ ΒΑΣΙΛΕΛΛΗΣ, ΕΥΣΤΡΑΤ. ΔΟΥΛΔΟΥΡΗΣ

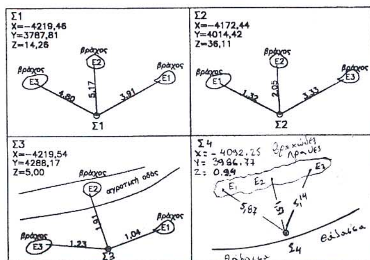

ΝΗΣΟΣ ΛΕΣΒΟΣ
ΜΥΤΩΝΙΣ
ΘΑΛΑΣΣΑ
ΑΜΜΩΔΗΣ


ΘΑΛΑΣΣΑ
ΑΒΑΘΗ
ΑΒΑΘΗ
ΑΜΜΟΚΡΟΚΑΛΩΔΗΣ
Σ2
ΕΘΝΙΚΟ ΤΥΠΟΓΡΑΦΕΙΟ
Για τεχνικούς λόγους στο σχεδιάγραμμα
έγινε σμίκρυνση κατά ποσοστό 38 %


ΘΑΛΑΣΣΑ
ΚΡΟΚΑΛΩΔΗΣ
ΘΑΛΑΣΣΑ
ΑΒΑΘΗ
ΛΙΜΕΝΙΣΚΟΣ
ΑΒΑΘΗ
ΘΑΛΑΣΣΑ
Σ1

ΣΥΝΤΕΤΑΓΜΕΝΕΣ ΚΟΡΥΦΩΝ ΓΡΑΜΜΗΣ ΑΙΓΙΑΛΟΥ		
ΚΟΡΥΦΗ	X	Y
1	-4255,10	3703,81
2	-4241,21	3725,63
3	-4226,27	3739,41
4	-4191,37	3756,07
5	-4178,89	3773,43
6	-4160,22	3775,53
6A	-4156,16	3786,10
7	-4156,62	3806,69
8	-4161,93	3812,71
9	-4160,97	3860,17
10	-4151,18	3889,02
11	-4123,95	3933,86
12	-4098,66	3990,33
13	-4104,51	4029,31
14	-4126,29	4071,03
15	-4148,19	4112,27
16	-4149,30	4135,74
17	-4184,17	4189,81
18	-4201,04	4209,31
19	-4216,12	4250,01
20	-4216,49	4288,73
21	4213,66	4302,39

ΣΥΝΤΕΤΑΓΜΕΝΕΣ ΚΟΡΥΦΩΝ ΓΡΑΜΜΗΣ ΠΑΡΑΛΙΑΣ		
ΚΟΡΥΦΗ	X	Y
1'	-4263,53	3709,18
2'	-4248,95	3732,10
3'	-4231,95	3747,79
4'	-4197,99	3763,99
5'	-4187,33	3777,06
6'	-4160,35	3778,23
6A'	-4157,99	3787,09
7'	-4166,57	3802,86
8'	-4171,69	3808,67
9'	-4170,93	3861,92
10'	-4160,65	3892,69
11'	-4132,82	3938,52
12'	-4108,98	3991,74
13'	-4114,15	4026,16
14'	-4135,16	4066,40
15'	-4158,07	4109,56
16'	-4159,16	4132,68
17'	-4192,14	4183,74
18'	-4209,78	4204,14
19'	-4226,10	4248,17
20'	-4226,50	4289,70
21'	-4223,46	4304,41



Η ΕΞΑΡΤΗΣΗ ΕΓΙΝΕ ΑΠΟ ΤΑ ΤΡΙΓ. Φ.Χ. 1:100.000 ΕΡΕΣΟΥ

25. X=501,963 Y=-2128,261 Z=442,950 (ΠΑΠΑΔΙΑΣ ΒΟΥΝΟ)
36. X=-5267,818 Y=2306,501 Z=178,620 (ΤΡΑΠΕΖΩΝΑ)
37. X=-2207,153 Y=2539,185 Z=134,370 (ΜΑΚΡΥΝΑ)

ΥΠΟΜΝΗΜΑ ΕΠΙΤΡΟΠΗΣ

1. Το παρόν υπόμνημα συνοδεύει την από 12-6-2003 Έκθεση της Επιτροπής καθορισμού αιγιαλού και παραλίας στην «ΛΑΨΑΡΝΑ», Δημοτικού Διαμερίσματος Άντισσας, Δήμου Ερεσού – Αντίσσης, νήσου Λέσβου, Νομού Λέσβου.
2. Το τοπογραφικό διάγραμμα είναι κλίμακας 1:500 και αποτελείται από μία (1) πινακίδα.
3. Η οριογραμμή του αιγιαλού καθορίζεται με συνεχή κόκκινη πολυγωνική γραμμή με κορυφές 1, 2, 3, 4, 5, 6, 6Α, 7... έως και 21.
4. Η οριογραμμή της παραλίας καθορίζεται με συνεχή κίτρινη πολυγωνική γραμμή με κορυφές 1΄, 2΄, 3΄, 4΄, 5΄, 6΄, 6Α΄, 7...έως και 21΄, επειδή δεν εξυπηρετούνται οι σκοποί που αναφέρονται στο άρθρο 7 του Α.Ν.2344/1940, και έχει σταθερή απόσταση δέκα (10) μέτρων από την οριογραμμή του αιγιαλού, εκτός των κορυφών 5΄, 6΄ και 6Α΄ όπου περιορίζεται το πλάτος της, λόγω του υφισταμένου ναού.
5. Η εξάρτηση έγινε από το κρατικό τριγωνομετρικό δίκτυο.
6. Δεν υπάρχουν κτίσματα στην ζώνη της παραλίας.
7. Ο καθορισμός του αιγιαλού και της παραλίας γίνεται για πρώτη φορά.

Μυτιλήνη 12/6/2003

Η ΕΠΙΤΡΟΠΗ

Ο ΠΡΟΕΔΡΟΣ
ΣΠΥΡΙΔΩΝ ΚΑΡΔΑΚΑΡΗΣ
ΠΕ/Α ΕΦΟΡΙΑΚΩΝ

ΤΑ ΜΕΛΗ

1. ΕΛΕΝΗ ΜΗΤΡΙΤΣΑ
ΠΕ/Α ΜΗΧΑΝΙΚΩΝ
2. ΑΝΤΩΝΙΟΣ ΞΩΧΕΛΗΣ
ΠΛΩΤΑΡΧΗΣ Λ.Σ.
3. ΠΑΡΑΣΚΕΥΑΣ ΒΑΣΙΛΕΛΛΗΣ
ΠΕ/Α ΜΗΧΑΝΙΚΩΝ
4. ΕΥΣΤΡΑΤΙΟΣ ΔΟΥΛΔΟΥΡΗΣ
ΠΕ/Α ΜΗΧΑΝΙΚΩΝ

ΤΟΠΟΓΡΑΦΙΚΟ ΔΙΑΓΡΑΜΜΑ

ΚΑΘΟΡΙΣΜΟΥ ΟΡΙΩΝ ΑΙΓΙΑΛΟΥ ΚΑΙ ΠΑΡΑΛΙΑΣ

ΕΝΔΙΑΦΕΡΟΜΕΝΟΣ : ΦΑΙΔΑΣ ΓΕΩΡΓΙΟΣ

ΠΕΡΙΟΧΗ : ΛΑΨΑΡΝΑ – ΔΗΜΟΥ ΕΡΕΣΟΥ-ΑΝΤΙΣΣΗΣ

ΝΟΜΟΣ : ΛΕΣΒΟΥ

ΑΡΜΟΔΙΑ ΥΠΗΡΕΣΙΑ : ΚΤΗΜΑΤΙΚΗ Ν. ΛΕΣΒΟΥ

ΚΛΙΜΑΚΑ : 1:500

ΥΨΟΜ. ΑΦΕΤΗΡΙΑ : Μ.Σ.Θ

ΤΡΙΓ. ΕΞΑΤΡΗΣΗ : ΚΑΡΤΕΣΙΑΝΕΣ ΣΥΝΤ/ΝΕΣ ΗΑΤΤ Φ.Χ. 1:100.000 ΕΡΕΣΟΥ
Κ.Φ.Χ. 2° 15', 39° 15'

ΜΥΤΙΛΗΝΗ ~~ΙΑΝΟΥΑΡΙΟΣ~~ ΙΟΥΝΙΟΣ 2003

Ο ΣΥΝΤΑΞΑΣ

ΚΑΤΣΑΡΟΣ Ε. ΙΩΑΝΝΗΣ
ΔΙΠΛΩΜΑΤΟΥΧΟΣ ΠΟΛΙΤΙΚΟΣ ΜΗΧΑΝΙΚΟΣ
ΠΟΛΥΤΕΧΝΙΚΗΣ ΣΧΟΛΗΣ Α.Π.Θ.
ΜΕΛΟΣ Τ.Ε.Ε. ΑΡΙΘΜΟΣ ΜΗΤΡΩΟΥ: 65072
ΑΠΟΥ ΘΕΡΑΠΟΝΤΟΣ 13 - ΜΥΤΙΛΗΝΗ
ΤΗΛ. / FAX: 22510 47300
ΑΦΜ 046174428 - Δ.Ο.Υ. ΜΥΤΙΛΗΝΗΣ

ΜΥΤΙΛΗΝΗ 12-6-2003
ΕΛΕΧΘΗΚΕ

ΜΥΤΙΛΗΝΗ
ΘΕΩΡΗΘΗΚΕ



Αριθ. 215 (2)

Κήρυξη ως αναδασωτέας έκτασης εμβαδού 0,205 στρεμμάτων στη θέση «Τσιλίστα» οικισμού Βασιλέσι, περιφέρειας Δ.Δ. Πρασιάς, του Δήμου Ασπροποτάμου του Νομού Ευρυτανίας.

Ο ΓΕΝΙΚΟΣ ΓΡΑΜΜΑΤΕΑΣ ΠΕΡΙΦΕΡΕΙΑΣ
ΣΤΕΡΕΑΣ ΕΛΛΑΔΑΣ

Έχοντας υπόψη :

1. Τις διατάξεις των άρθρων 24 παρ.1 και 117 παρ. 3 του Συντάγματος.

2. Τις διατάξεις του Ν. 2503/97 «Διοίκηση- Οργάνωση - Στελέχωση της Περιφέρειας κ.λ.π.».

3. Τις διατάξεις του Ν. 998/79 «Περί προστασίας των δασών και των δασικών εν γένει εκτάσεων της χώρας», όπως τροποποιήθηκαν με το Ν. 3208/2003 και συγκεκριμένα:

α) του άρθρου 41 παρ. 1, β) του άρθρου 38 παρ. 1.

4. Τις διαταγές του Υπουργείου Γεωργίας:

α) 160417/1180/8.7.80, β) 182447/3049/24.9.80.

5. Την 8460/π.ε./13.1.2004 πρόταση του Δασαρχείου Καρπενησίου από την οποία προκύπτει ότι η έκταση που αναφέρεται στο θέμα είχε κατά το χρόνο καταστροφής της που έγινε από παράνομη εκχέρσωση, περί το έτος 1993 από τον Ηλία Θ. Πατούλα, κάτοικο Γερμανίας, Δασικό χαρακτήρα κατά την έννοια του άρθρου 3 παρ. 2 του Ν. 998/79, όπως τροποποιήθηκε με το Ν. 3208/2003, καλυπτόμενη από δασική βλάστηση δενδρώδους και θαμνώδους μορφής (πουρνάρι) και ως εκ τούτου επιβάλλεται η κήρυξή της ως αναδασωτέας.

6. Την 80/19.1.2004 αναφορά και σύμφωνη γνώμη της Δ/νσης Δασών Ν. Ευρυτανίας, αποφασίζουμε:

Κηρύσσουμε αναδασωτέα, τη Δημόσια δασική έκταση, εμβαδού διακοσίων πέντε τ.μ., στη θέση «Τσιλίστα» οικισμού Βασιλέσι, περιφέρειας Δ.Δ. Πρασιάς, του Δήμου Ασπροποτάμου, με σκοπό, αφ' ενός μεν τη διατήρηση του δασικού της χαρακτήρα, ώστε να αποκλειστεί η διάθεσή της για άλλο προορισμό, αφ' ετέρου δε την επαναδημιουργία της δασικής βλάστησης με φυσική ή τεχνητή αναγέννηση.

Προσδιορίζεται από τα στοιχεία Α,Β,Γ,Δ,Ε,Ζ,Α όπως φαίνεται στο συνημμένο διάγραμμα το οποίο αποτελεί αναπόσπαστο μέρος της αποφάσεως αυτής και έχει όρια:

Ανατολικά: Με δημόσια έκταση δασικού χαρακτήρα.

Δυτικά: Με αμαξιτό δρόμο αδιέξοδο.

Βόρεια: Με δημόσια έκταση δασικού χαρακτήρα (πλάτωμα δρόμου).

Νότια: Με δημόσια έκταση δασικού χαρακτήρα.

Η απόφαση αυτή ισχύει από της κοινοποιήσεώς της αρμοδίως και προ της δημοσιεύσεώς της στην Εφημερίδα της Κυβερνήσεως (άρθρο 37 Ν. 3200/55).

Επιτρέπεται υποβολή κατ' αυτής αίτησης ακύρωσης στο Σ.τ.Ε. μέσα σε προθεσμία εξήντα (60) ημερών, που αρχίζει από την επομένη της δημοσίευσής της (άρθρο 46 Π.Δ. 18/89).

Από τις διατάξεις της απόφασης αυτής δεν προκαλείται δαπάνη σε βάρος του Κρατικού Προϋπολογισμού.

Η απόφαση αυτή να δημοσιευθεί στην Εφημερίδα της Κυβερνήσεως.

Λαμία, 3 Φεβρουαρίου 2004

Ο Γενικός Γραμματέας Περιφέρειας
ΣΤΕΦΑΝΟΣ Θ. ΠΑΤΡΑΜΑΝΗΣ

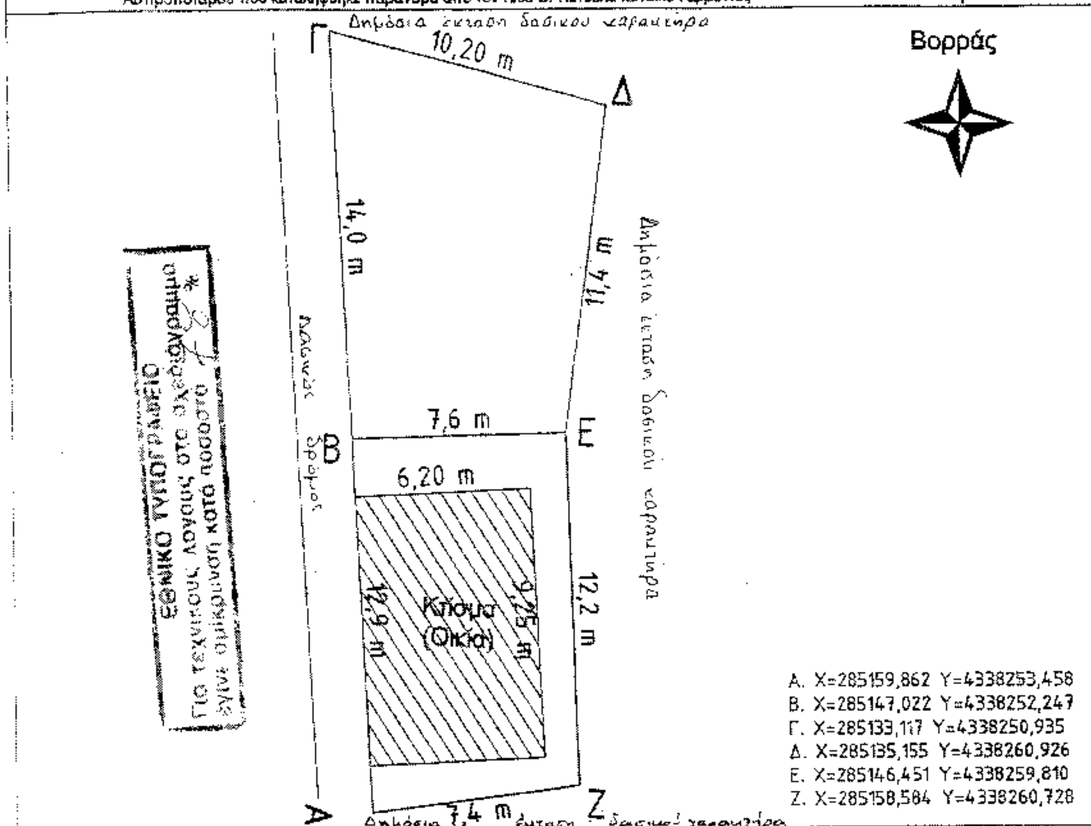
ΤΟΠΟΓΡΑΦΙΚΟ ΔΙΑΓΡΑΜΜΑ

Αναδασωτέας Δημόσιας Έκτασης Δασικού Χαρακτήρα Εμβαδού (Α,Β,Γ,Δ,Ε,Ζ,Α) = 205 τ.μ.

στη θέση " Τσιλίστα " του Οικισμού Βασιλεσίου του Δημοτικού Διαμερίσματος Πρασιάς του Δήμου

Αστροποτάμου που καταλήφθηκε παράνομα από τον Ηλία Θ. Πατούλα κάτοικο Γερμανίας

Κλίμακα 1 : 200

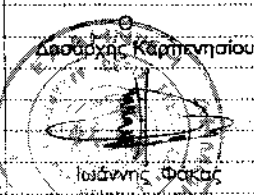




ΑΠΟΣΠΑΣΜΑ ΔΑΣΟΠΟΝΟΚΟΥ ΧΑΡΤΗ
ΔΗΜΟΣΙΟΥ ΔΑΣΟΥΣ ΠΡΑΣΙΑΣ
ΚΛΙΜΑΚΑ 1 : 20.000

ΥΠΟΜΝΗΜΑ

*	Έκταση που καταλήφθηκε
	Εμβαδόν 205 τ.μ
	Δασική Θέση " Τσιλίστα "
———	Όρια Συστάδων
———	Όρια Τμημάτων
	Υπάρχον Οδικό Δίκτυο

Ανήκει στην με αριθμό 215/2004 Αποφάσεις μας Λαμία 3-2-2004 Ο Γ.Γ.Π.Σ.Ε	ΘΕΩΡΗΘΗΚΕ Καρπενήσι /12 - 2003 Ο Δ/ντής Δασών Ευρυτανίας	Ο Δασάρχης Καρπενησίου	Καρπενήσι 27-11-2003 Η Συντάκτρια
			
Στέφανος Θ. Πατραμάνης	Γιώργος Καραγεώργος Δασολόγος	Ιωάννης Φάκας Δασολόγος	Καραμέτου Χρυσούλα Δασοπόνος